


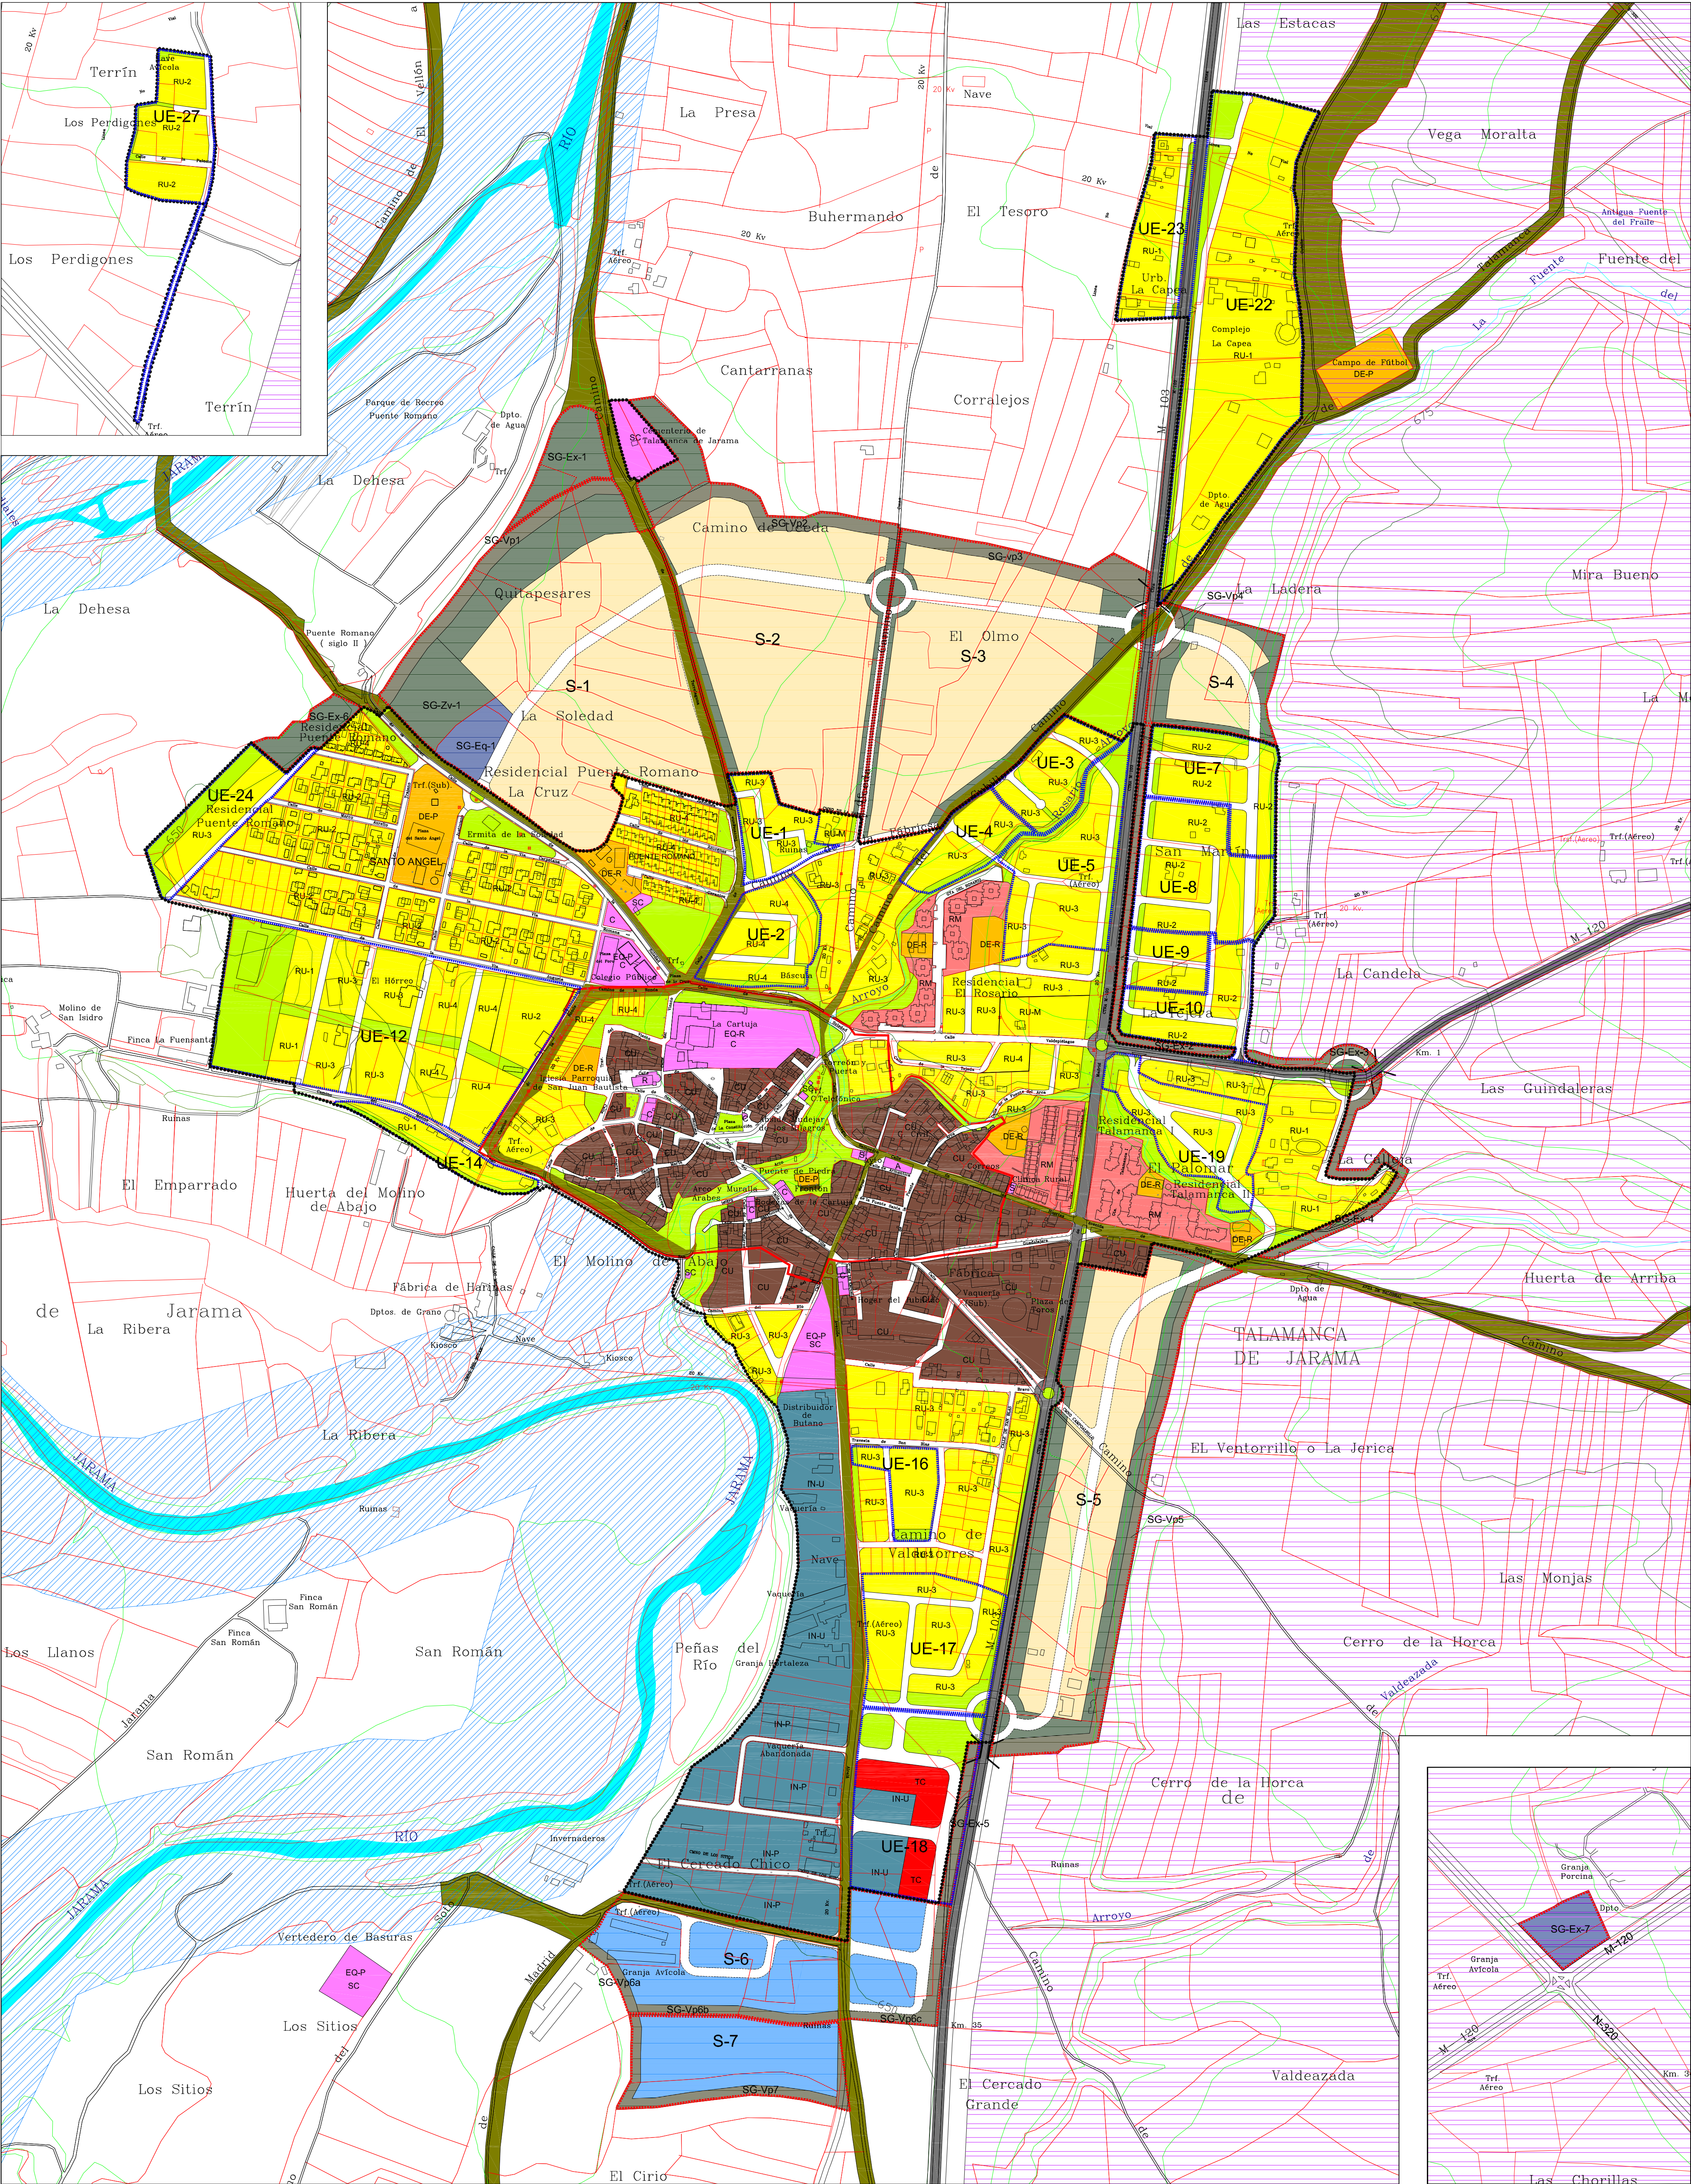

LEYENDA DE ORDENACIÓN

- SUELO URBANO
- Límite de suelo urbano
 - Delimitación de la Zona Urbana Protegida (ZUP)
 - Red viaria
 - Casco Urbano (CU)
 - Residencial multifamiliar (RM)
 - Residencial unifamiliar
 - RU-M (Actual)
 - RU-0 (2.400 m²)
 - RU-1 (1.200 m²)
 - RU-2 (800 m²)
 - RU-3 (400 m²)
 - RU-4 (240 m²)
 - RU-5 (120 m²)
 - Industrial
 - IN-U (400 m²) - Industria Urbana
 - IN-P (1.000 m²) - Industria Parque
 - Terciario Comercial (TC)
 - Equipamiento
 - EQ-P - Equipamiento público
 - EQ-R - Equipamiento privado
 - Zonas deportivas
 - DE-P - Deportivo público
 - DE-R - Deportivo privado
 - Zona verde pública (*)

- SUELO URBANIZABLE
- Red viaria propuesta
 - Residencial
 - Industrial

- SISTEMAS GENERALES
- Sistema General de Carreteras
 - Sistema General de Vías Pecuarias (nuevo trazado)
 - Sistema General de Espacios libres (*)
 - Sistema General de Equipamientos e Infraestructuras

- SUELO NO URBANIZABLE DE PROTECCIÓN GENERAL
- S.N.U.P.G. Uso agropecuario

- SUELO NO URBANIZABLE DE PROTECCIÓN ESPECÍFICA
- S.N.U.P.E. LIC Protección de aves (ZEPA)
Estepas Cerealistas de los ríos Jarama y Henares
 - S.N.U.P.E. de L.I.C de la Cuenca Norte del río Jarama
 - S.N.U.P.E. de cauces y riberas
 - S.N.U.P.E. de Vías Pecuarias
 - ⋈ Paso de Ganado

(*) El dominio público hidráulico, una vez deslindado por el órgano competente no podrá computar como zona verde a los efectos del cumplimiento de los estándares urbanísticos

LEYENDA DE GESTIÓN

- Límite de Unidad de Ejecución
- Límite de Sector
- Límite de grado de ordenanza

Ayuntamiento de TALAMANCA DE JARAMA
Revisión de Normas Subsidiarias

Documento de Aprobación Definitiva
Plano de Ordenación O-2

ORDENACIÓN Y GESTIÓN

Escala 1/4000